



Reihenhäuser in Oberdorf


Neubau von Reihenhäusern
am nordwestlichen Ortsrand von Oberdorf
im Seewiesenweg, 87448 Waltenhofen-Oberdorf

Pläne Passivhaus

Bauherrengemeinschaft

Reihenhäuser Oberdorf

87448 Waltenhofen-Oberdorf
Niedersonthofener Straße 8
T 08379/7468 F 08379/7121
internet www.architekt-felkner.de
email info@architekt-felkner.de

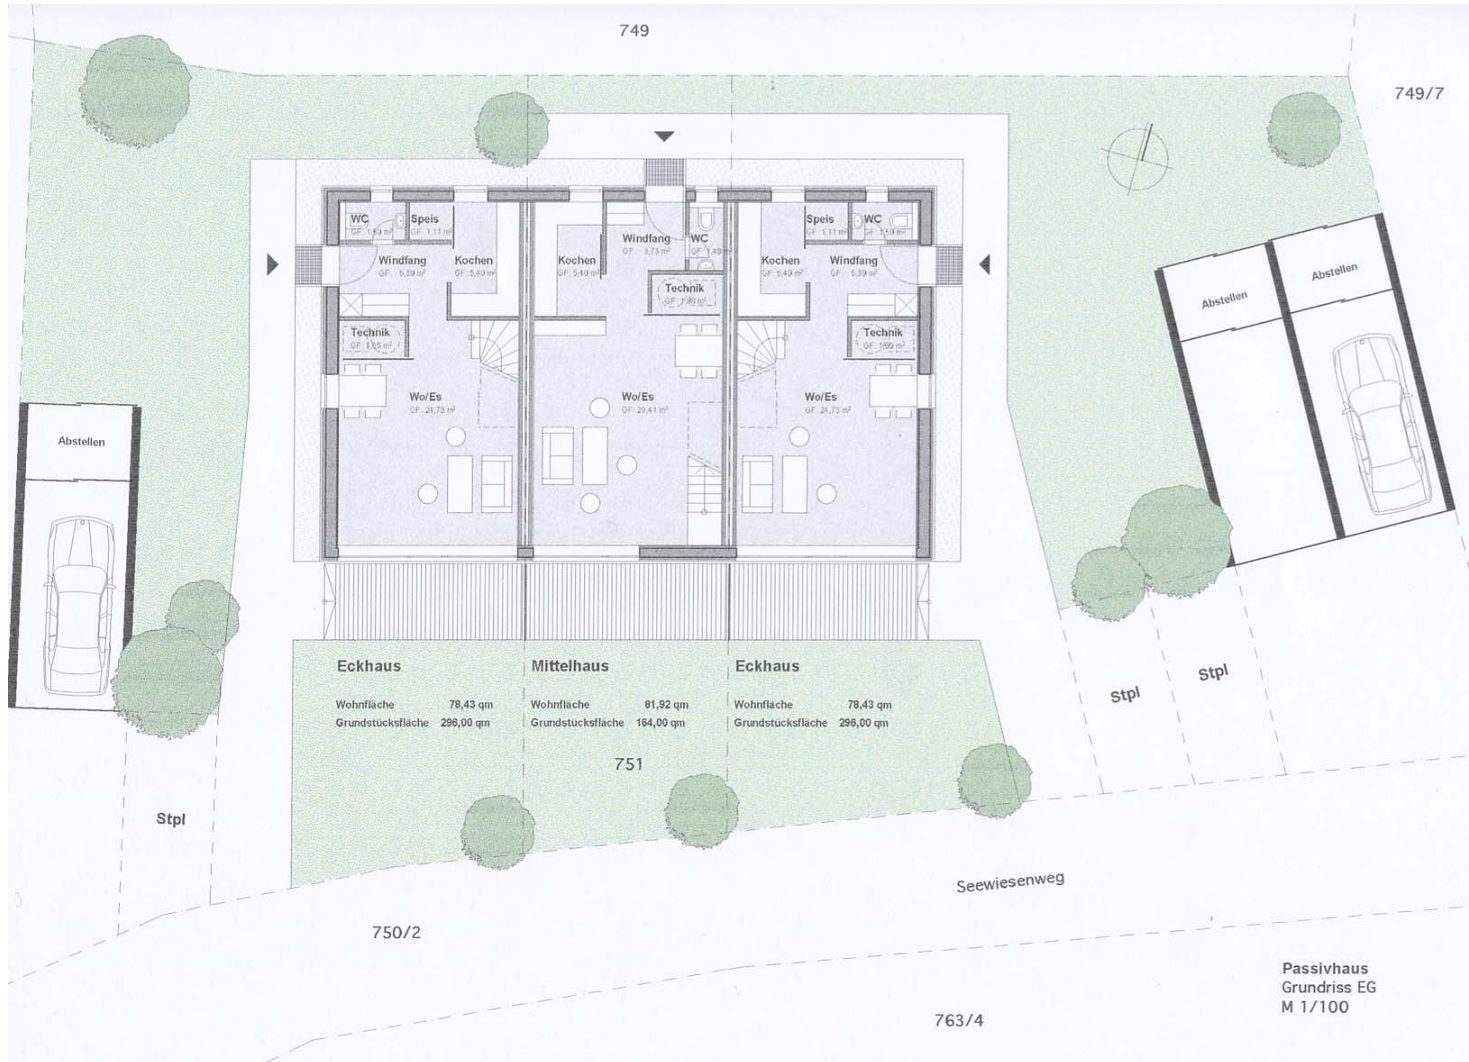



Südansicht M 1/200



Ost- bzw. Westansicht M 1/200



Nordansicht M 1/200

